
KATASTRÁLNÍ SITUACE

KATASTRÁLNÍ ÚZEMÍ: Pardubice [717657], OBEC: Pardubice [555134]

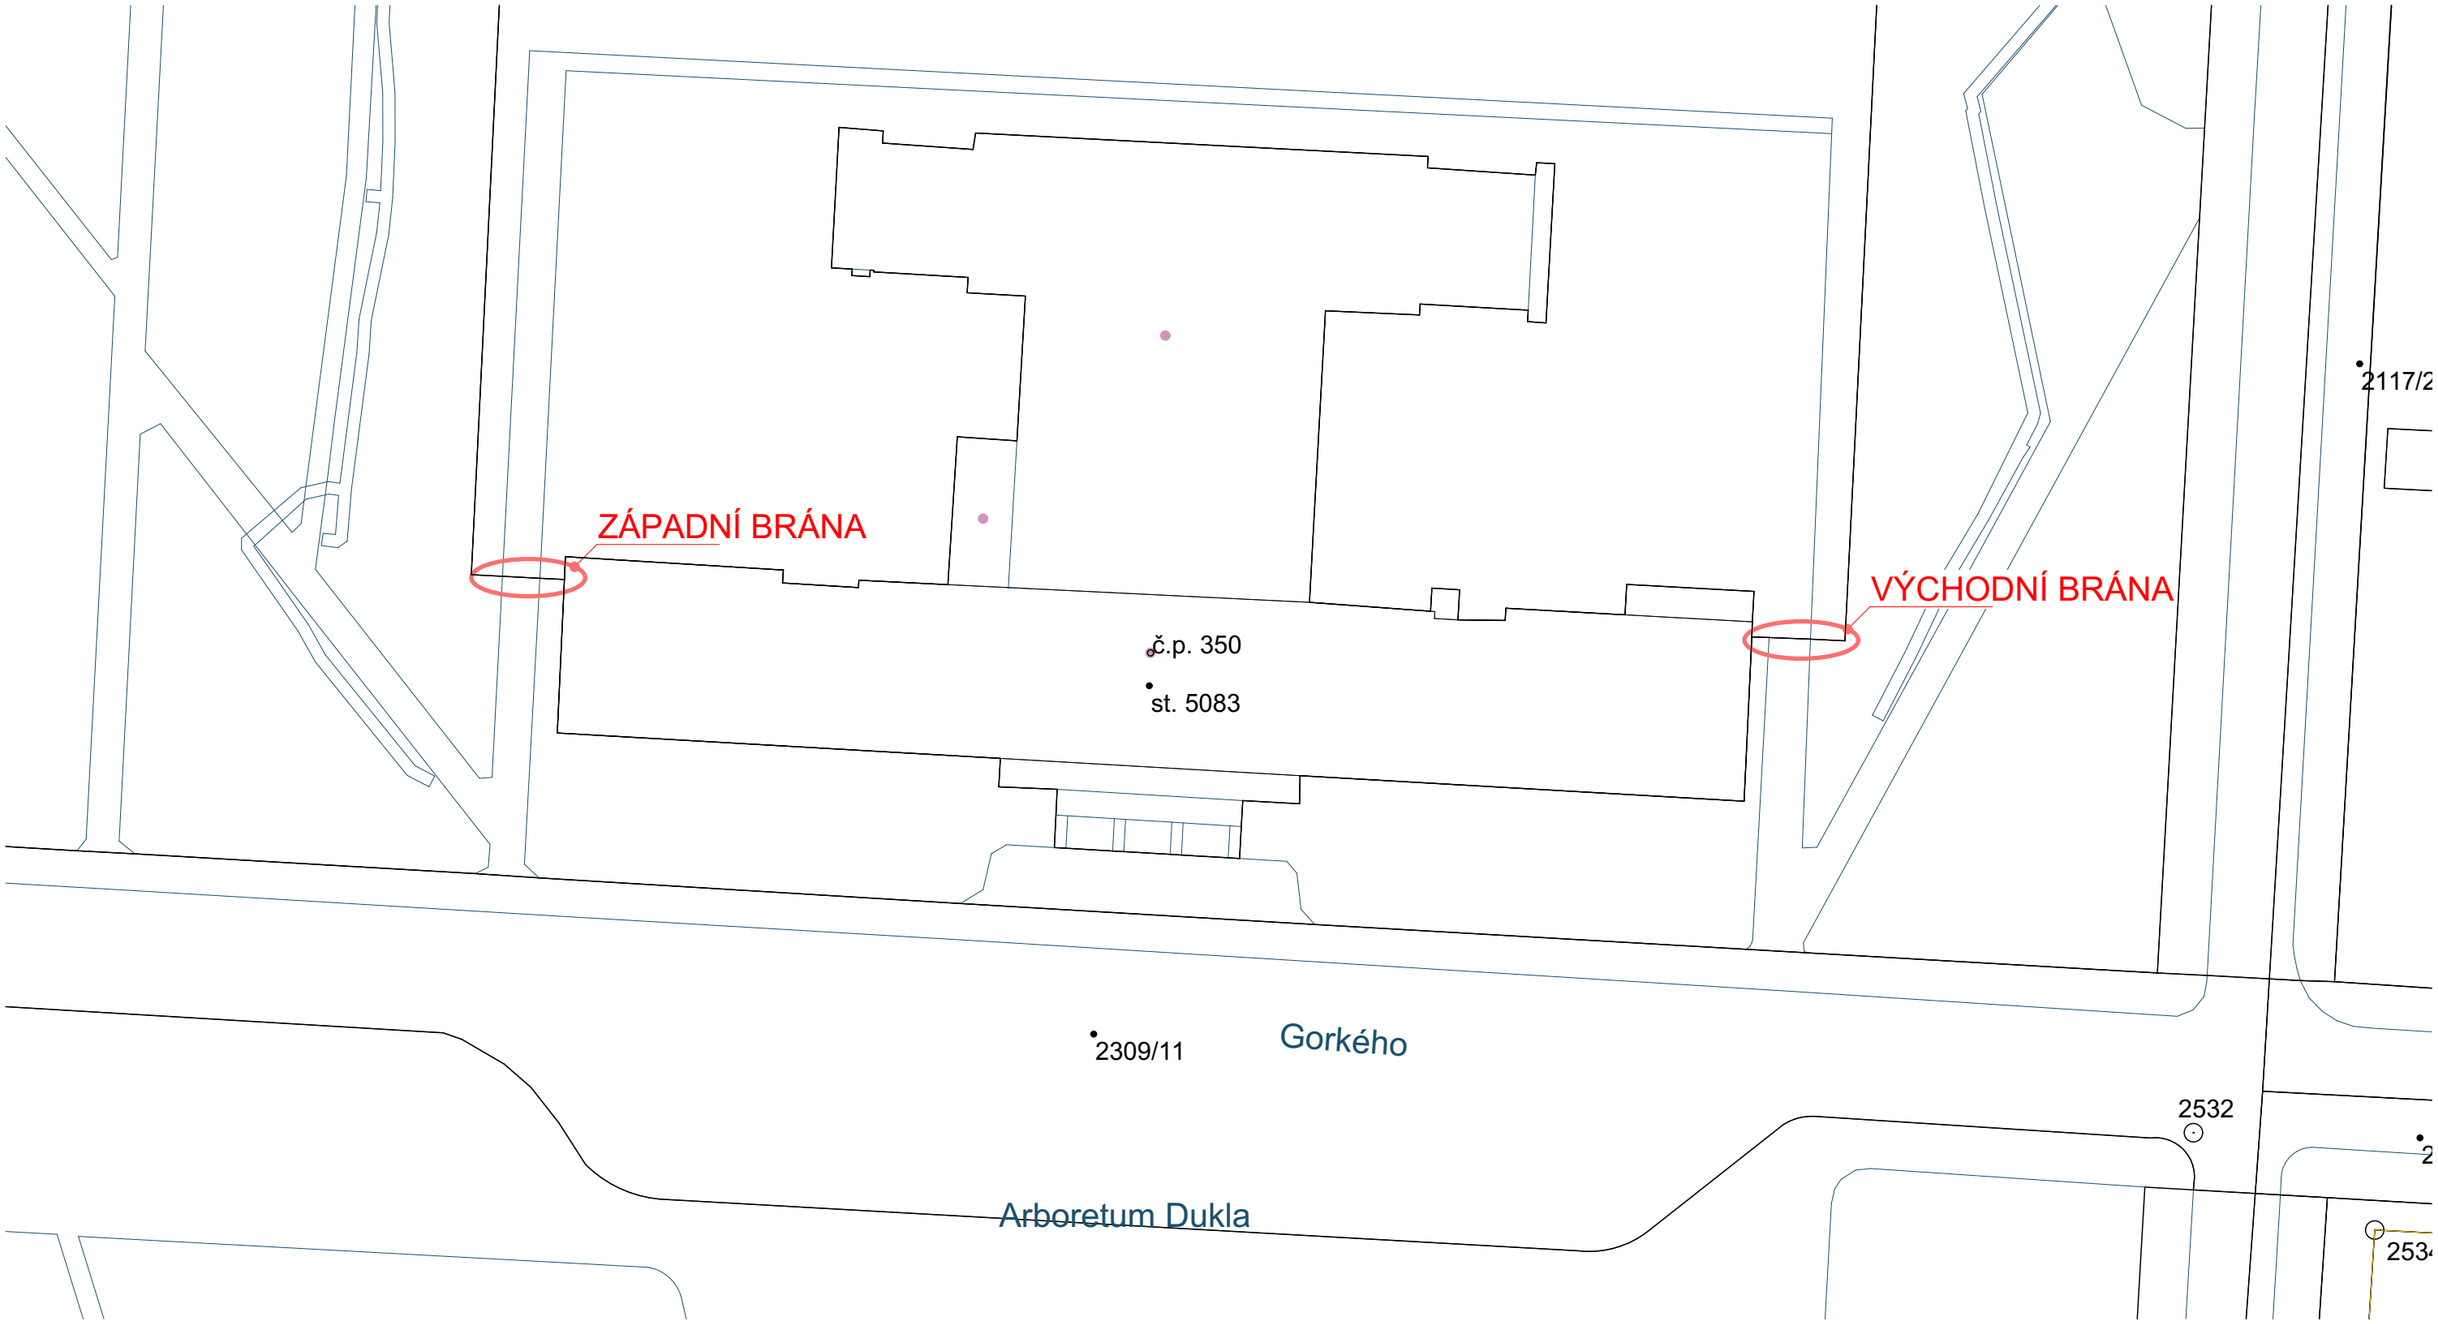

astalon s.r.o.
Hůrka 54, 530 02 Pardubice
IČ: 04591305

projektoval: Antonie Kolářová	zodpovědný projektant a kontroloval: Ing. Tomáš Moudrý	dokumentace:	
		číslo zakázky:	Z260814
		datum:	10/2026
		měřítko:	1:500
stavebník: Domov mládeže a školní jídelna Pardubice		formátů:	2xA4
zakázka: **VÝMĚNA BRAN DOMOV MLÁDEŽE PARDUBICE GORKÉHO 350**		změna:	0
		část: C	č. přílohy: C.2
objekt: SO01 - Brány			
díl: Situace			
výkres: **KATASTRÁLNÍ SITUACE**			

č. výtisku: